


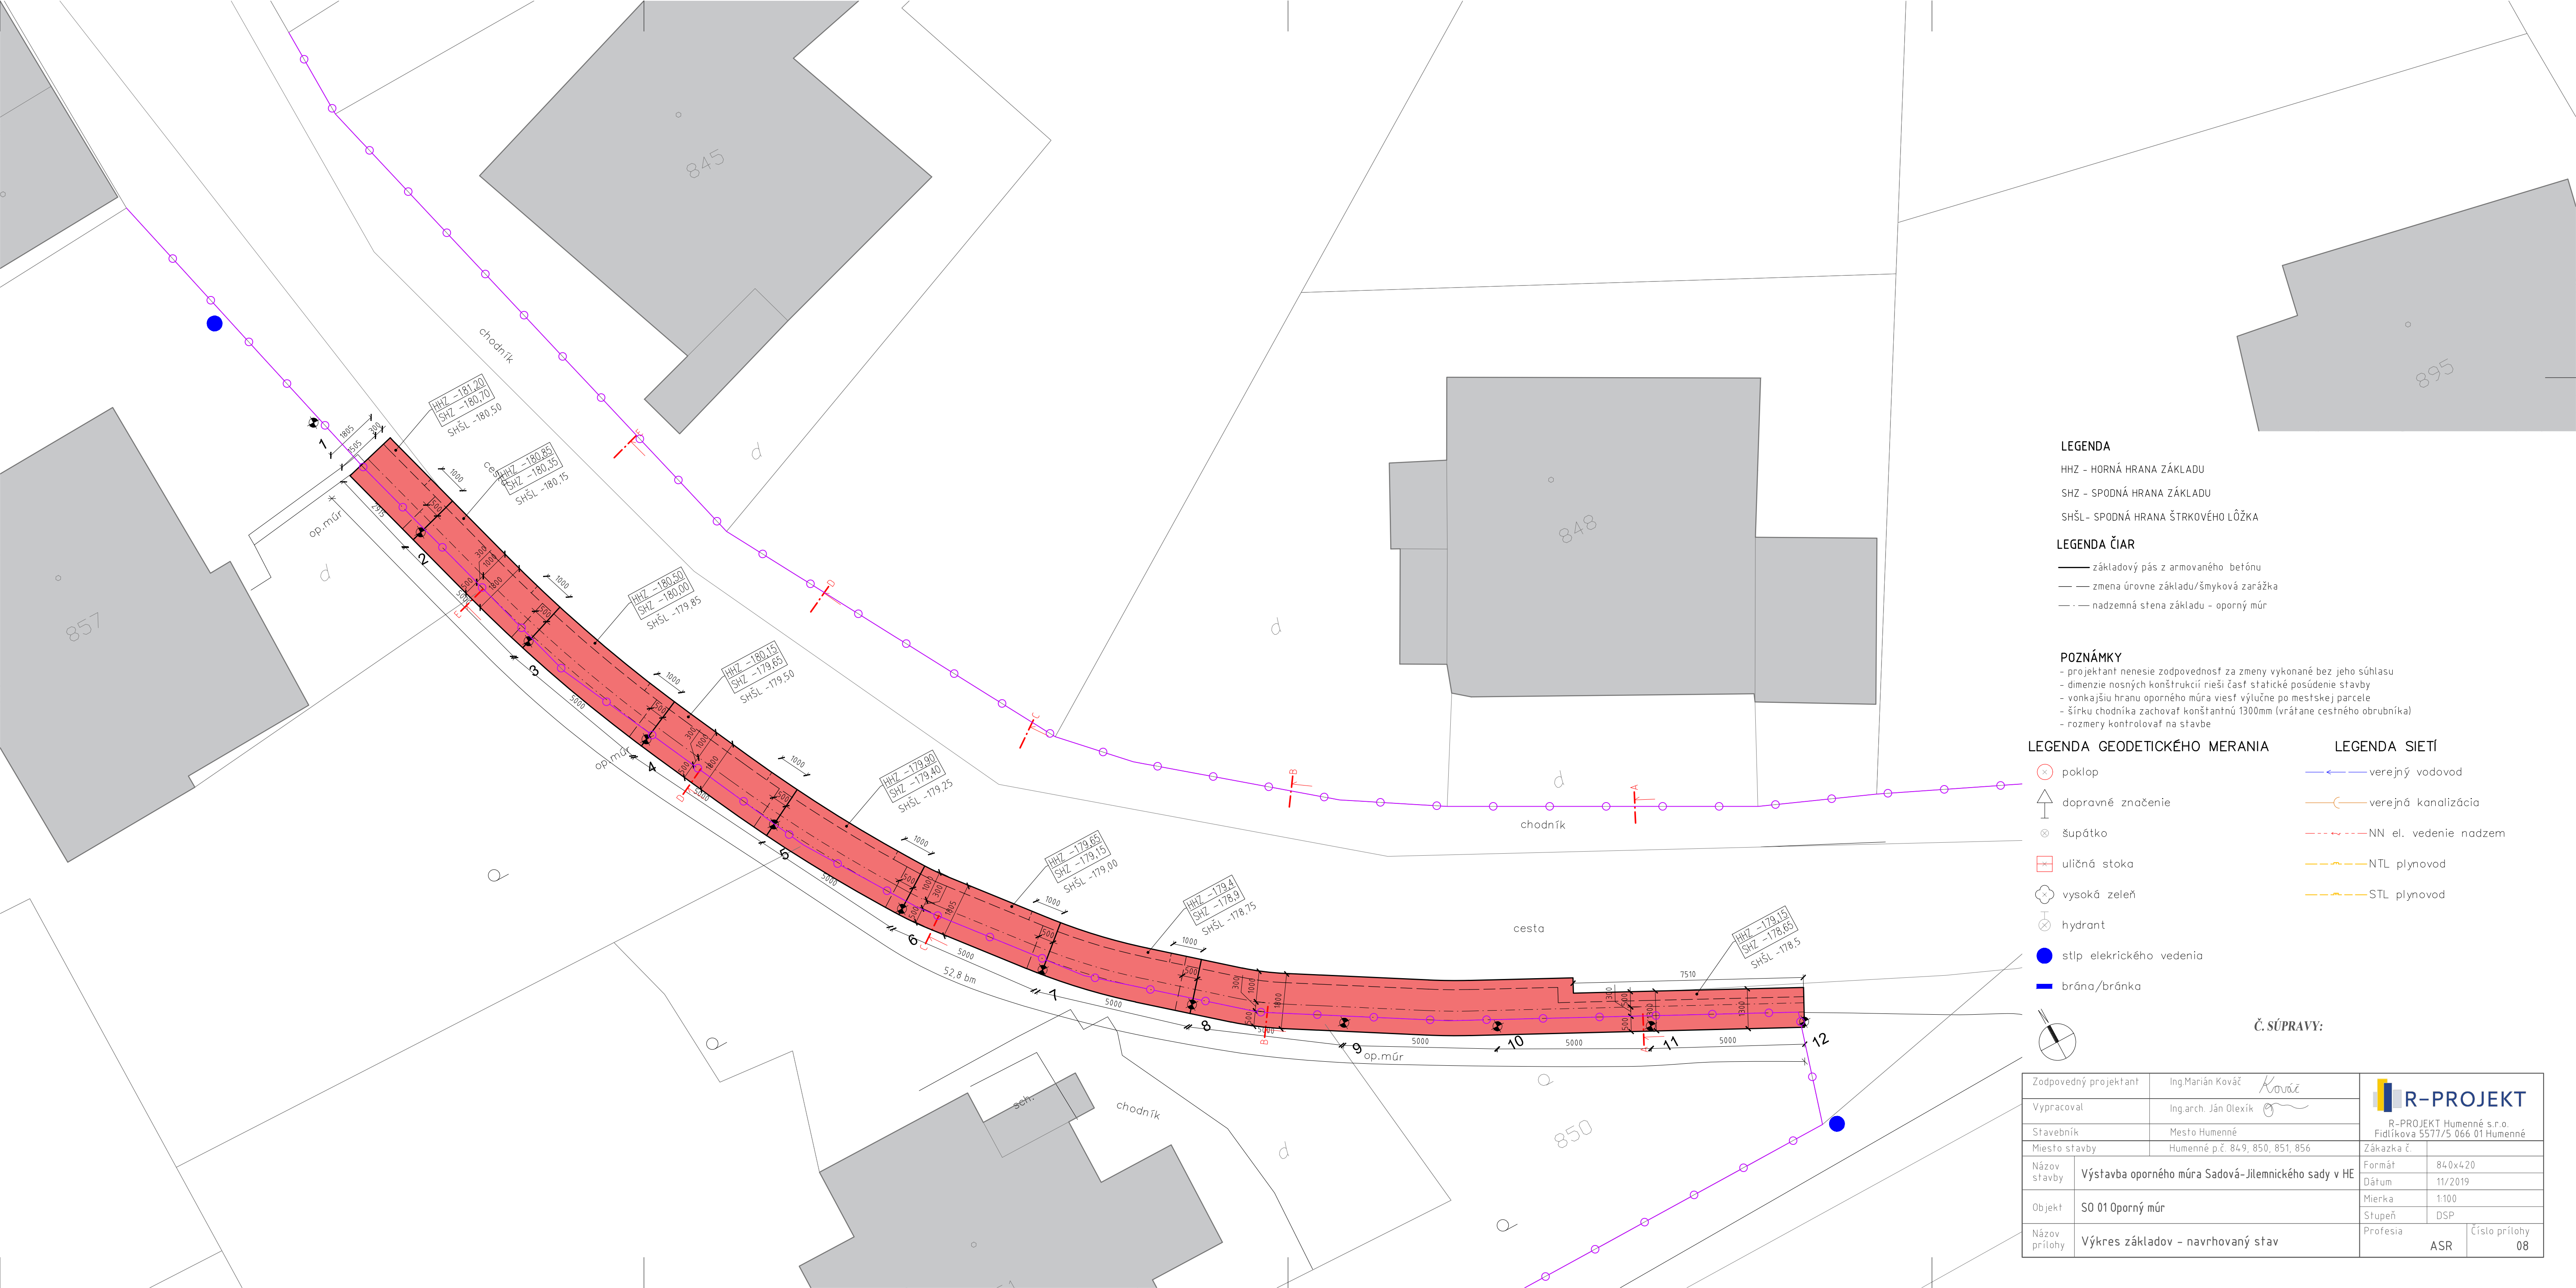

LEGENDA

- HHZ - HORNÁ HRANA ZÁKLADU
SHZ - SPODNÁ HRANA ZÁKLADU
SHSL - SPODNÁ HRANA ŠTRKOVÉHO LŮŽKA

LEGENDA ČIAR

- základový pás z armovaného betónu
— zmena úrovne základu/šmyková zarážka
- - nadzemná stena základu - oporný múr

POZNÁMKY

- projektant nenesie zodpovednosť za zmeny vykonané bez jeho súhlasu
- dimenzie nosných konštrukcií rieši časť statické posúdenie stavby
- vonkajšiu hranu oporného múra viesť výlučne po mestskej parcele
- šírku chodníka zachovať konštantnú 1300mm (vrátane cestného obrubníka)
- rozmery kontrolovať na stavbe


LEGENDA GEODETICKÉHO MERANIA

- ⊗ poklop
↑ dopravné značenie
⊗ šupátko
⊠ uličná stoka
⊗ vysoká zeleň
⊗ hydrant

LEGENDA SIETI

- ← verejný vodovod
— verejná kanalizácia
- - - NN el. vedenie nadzem
- - - NTL plynovod
- - - STL plynovod

- stĺp elektrického vedenia
■ brána/bránka

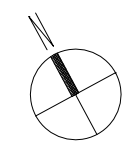

Č. SÚPRAVY:

Zodpovedný projektant	Ing Marián Kováč <i>Kováč</i>	 R-PROJEKT Humenné s.r.o. Fidlikova 5577/5 066 01 Humenné	
Vypracoval	Ing.arch. Ján Olexík <i>Olexík</i>		
Stavebník	Mesto Humenné	Zákazka č.	84.0x4.20
Miesto stavby	Humenné p.č. 849, 850, 851, 856	Dátum	11/2019
Názov stavby	Výstavba oporného múra Sadová-Jilemnického sady v HE	Mierka	1:100
Objekt	SO 01 Oporný múr	Stupeň	DSP
Názov prílohy	Výkres základov - navrhovaný stav	Profesia	ASR
		Číslo prílohy	08