


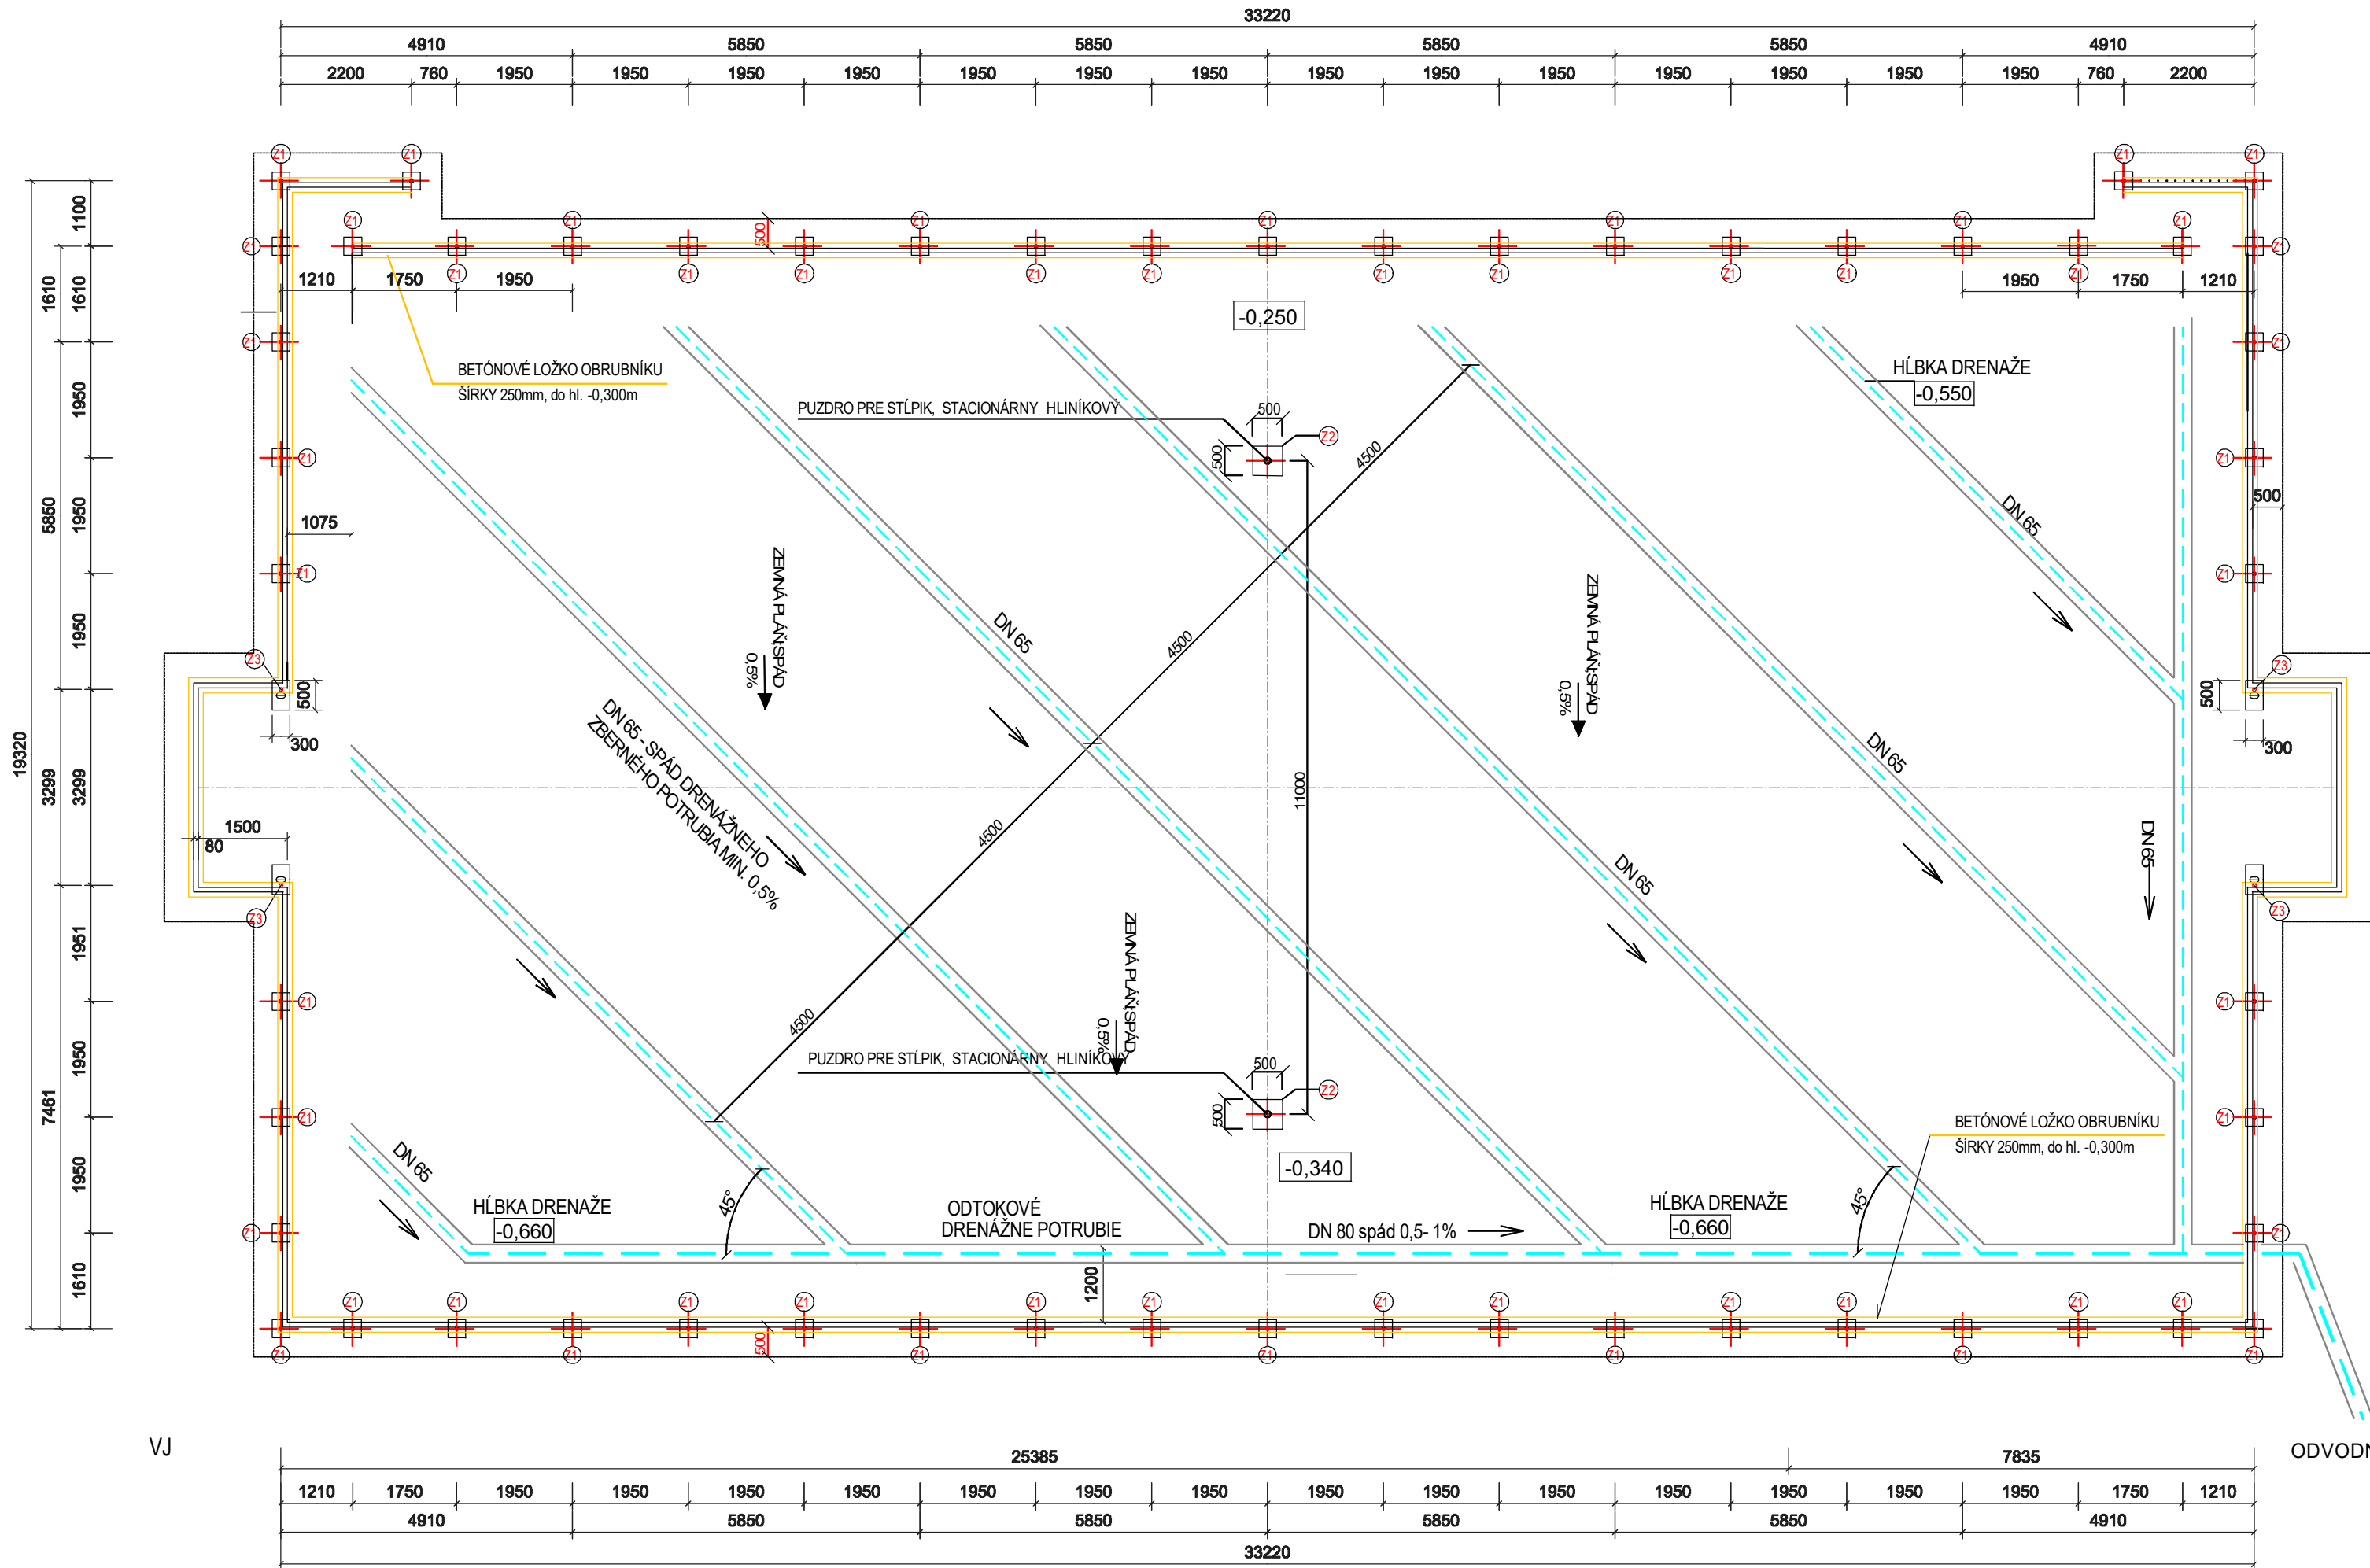

LEGENDA: ZÁKLADOVÝCH PÄTIEK

- 21

ZÁKLADOVÁ PÄTKA Z PROSTÉHO BETÓNU B15 - C12/15, R300 mm (300x300), v 800 mm

22

ZÁKLADOVÁ PÄTKA pre osadenie puzdra volejbalového/tenisového stĺpika Z PROSTÉHO BETÓNU B15 - C12/15, 500x500 mm, v. 1000 mm

23

ZÁKLADOVÁ PÄTKA PREPOJENÁ SO STĽÍKOM OPLOTENIA 300x500x800

24

ZÁKLADOVÁ ŽELEZOBETONOVÁ PÄTKA 1200 x 600 mm, v. 1100 mm, pre basketbalový board VYSTUŽENÁ v spodnej časti a bokoch zväznanou sieťovinou Q188-6/6-150x150 mm BETÓN C12/15, DO PÄTIEK OSADIŤ KOTEVNÉ ŠRÓBY (SÚČASŤ BASKET. BOARDU)
- ZBERNÉ DRENÁŽNE POTRUBIE

ODTOKOVÉ DRENÁŽNE POTRUBIE

VÝKOP DRENÁŽNEJ RYHY

ODSTRÁNENIE ORNICE (+0,5m od obvodu ihriska)

POZNÁMKA:

- PLOCHA ŠPORTOVISKA JE PO ODSTRÁNENÍ ORNICE DO HĽBKY 250 mm OD ÚROVNE PŮVODNÉHO TERÉNU VYROVNANÁ DO LASEROVÉHO ZAMERANIA, ZHUTNENÁ NA min 25 MPa A NÁSLEDNE SÚ VYKOPANÉ DRENÁŽNE RYHY
- ZÁKLADOVÉ PÄTKY SA REALIZUJÚ AŽ PO ZREALIZOVANÍ A ZHUTNENÍ PODKLADOVÝCH VRSTIEV ŠPORTOVÉHO POVRCHU
 - OKRAJE PLOCHY BUDÚ LEMOVANÉ BETÓNOVÝMI OBRUBNÍKMI 80x250x1000mm, OSADENÝMI DO BETÓNOVÉHO LŮŽKA
 - PLOCHA IHRISKA JE SPÁDOVANÁ PRIEČNYM SPÁDOM 0,5%, ČOMU SA PRISPŮSOBÍ OSADENIE OPLOTENIA, OSVETLENIA A ŠPORTOVÉHO NÁRADIA
 - SPÁD IHRISKA SA PRISPŮSOBÍ SMERU SPÁDU PŮVODNÉHO TERÉNU


1. PODŁOŽIE fr. 32-63, 180 mm

611m_t (198t)
2. PODŁOŽIE fr.8-16, 90 mm

611m_t (99t)
3. PODŁOŽIE fr. 0-4, 30 mm

611m_t (33t)

DETAIL PRIEČNEHO REZU DRENÁŽE 1:25

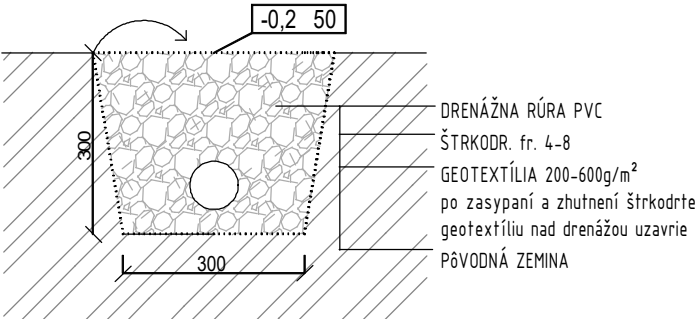

ZODP. PROJEKTANT:	Ing.arch. Róbert Lajčiak - autorizovaný architekt, KUDLOVSKÁ 52, 066 01 HUMENNÉ	FORMÁT	2 x A4
PROJEKTANT, AUTOR:	Ing.arch. Róbert Lajčiak - autorizovaný architekt, 0905 428 600, r.lajciak@gmail.com	DÁTUM	03 / 2019
INVESTOR :	Mesto Humenné, Kukorelliho 34, 066 28 Humenné	MIERKA	1:100
MIESTO :	Humenné, kat. ú.: Humenné, ul. Starinská, p.č.5381/207	Č. VÝKRESU	03.
MULTIFUNKČNÉ IHRISKO - HUMENNÉ, DUBNÍK			
OBSAH VÝKRESU : SO.01.01 ZÁKLADY A DRENÁŽ			