


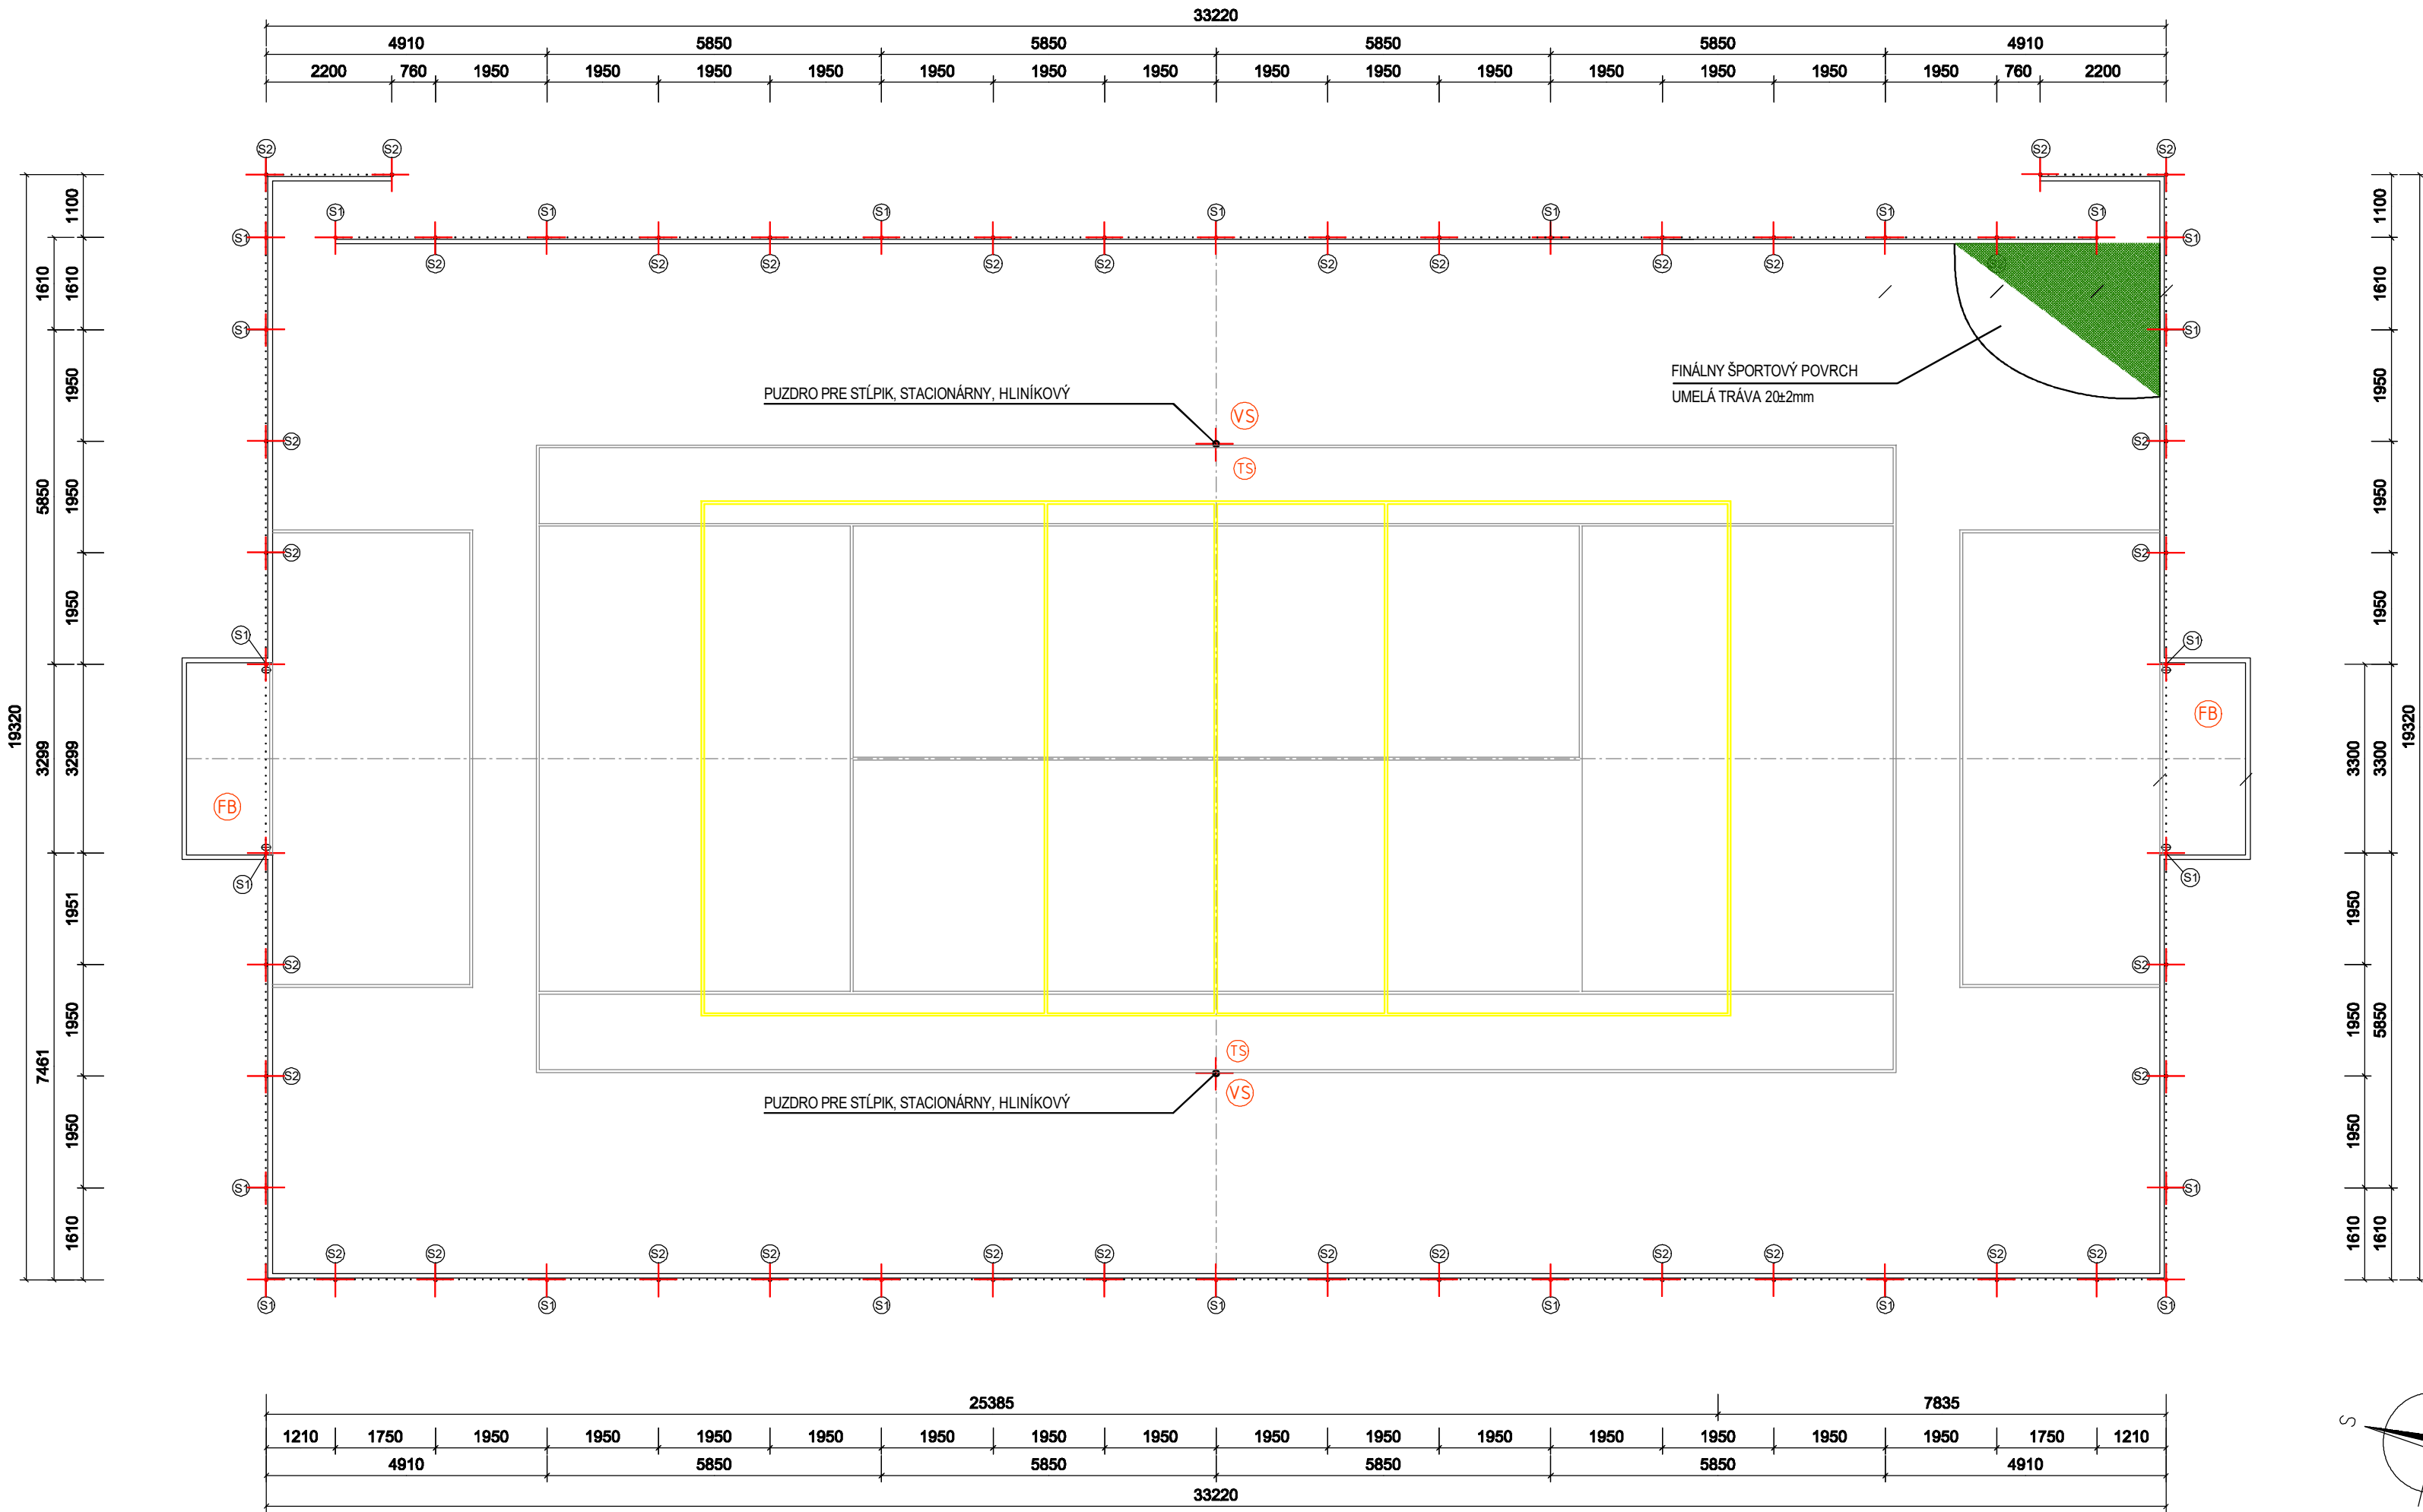

ZOSTAVA STĽPIKOV OPLOTENIA

- Ⓢ1 STĽPIK GALVANIZOVANÝ ρ 60 mm, Dĺžka 4450 mm
- Ⓢ2 STĽPIK GALVANIZOVANÝ b 60 mm, Dĺžka 1400 mm

VYBAVENIE IHRISKA

- ⓋS VOLEJBALOVÝ STĽPIK AL, výškovo nastaviteľný 2x
- ⓁB FUTBALOVÁ BRÁNA, DEMONTOVATEĽNÁ, 3000x2000x1500mm 2x
- ⓁS TENISOVÝ STĽPIK AL 2x


ČIAROVANIE IHRISKA

- MALÝ FUTBAL, VOLEJBAL, TENIS

POZNÁMKA:

- STĽPIKY SÚ ZABETÓNOVANÉ DO PÄTIEK Z PROSTÉHO BETÓNU B15 - C12/15, Ř300 mm, V. 800 mm
- OKRAJE PLOCHY BUDÚ LEMOVANÉ BETÓNOVÝMI PARKOVÝMI OBRUBNÍKMI 1000x250x80mm OSADENÝMI DO BETÓNOVÉHO LÔŽKA

SKLADBA VRSTIEV HRACEJ PLOCHY IHRISKA

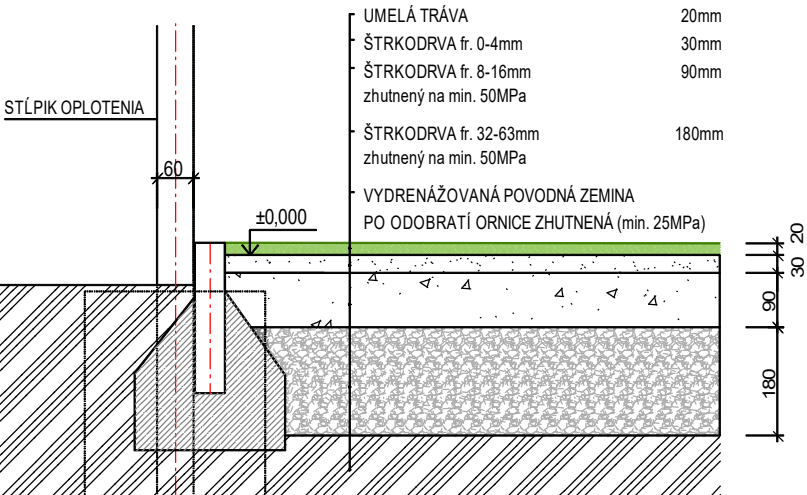

ZODP. PROJEKTANT:	Ing.arch. Róbert Lajčiak - autorizovaný architekt, KUDLOVSKÁ 52, 066 01 HUMENNÉ	FORMÁT	3 x A4
PROJEKTANT, AUTOR:	Ing.arch. Róbert Lajčiak - autorizovaný architekt, 0905 428 600, r.lajciak@gmail.com	DÁTUM	03 / 2019
INVESTOR :	Mesto Humenné, Kukorelliho 34, 066 28 Humenné	MIERKA	1:100
MIESTO :	Humenné, kat. ú.: Humenné, ul. Starinská, p.č.5381/207	Č. VÝKRESU	04.
MULTIFUNKČNÉ IHRISKO - HUMENNÉ, DUBNÍK			
OBSAH VÝKRESU : SO.01.01 PôDORYS			