


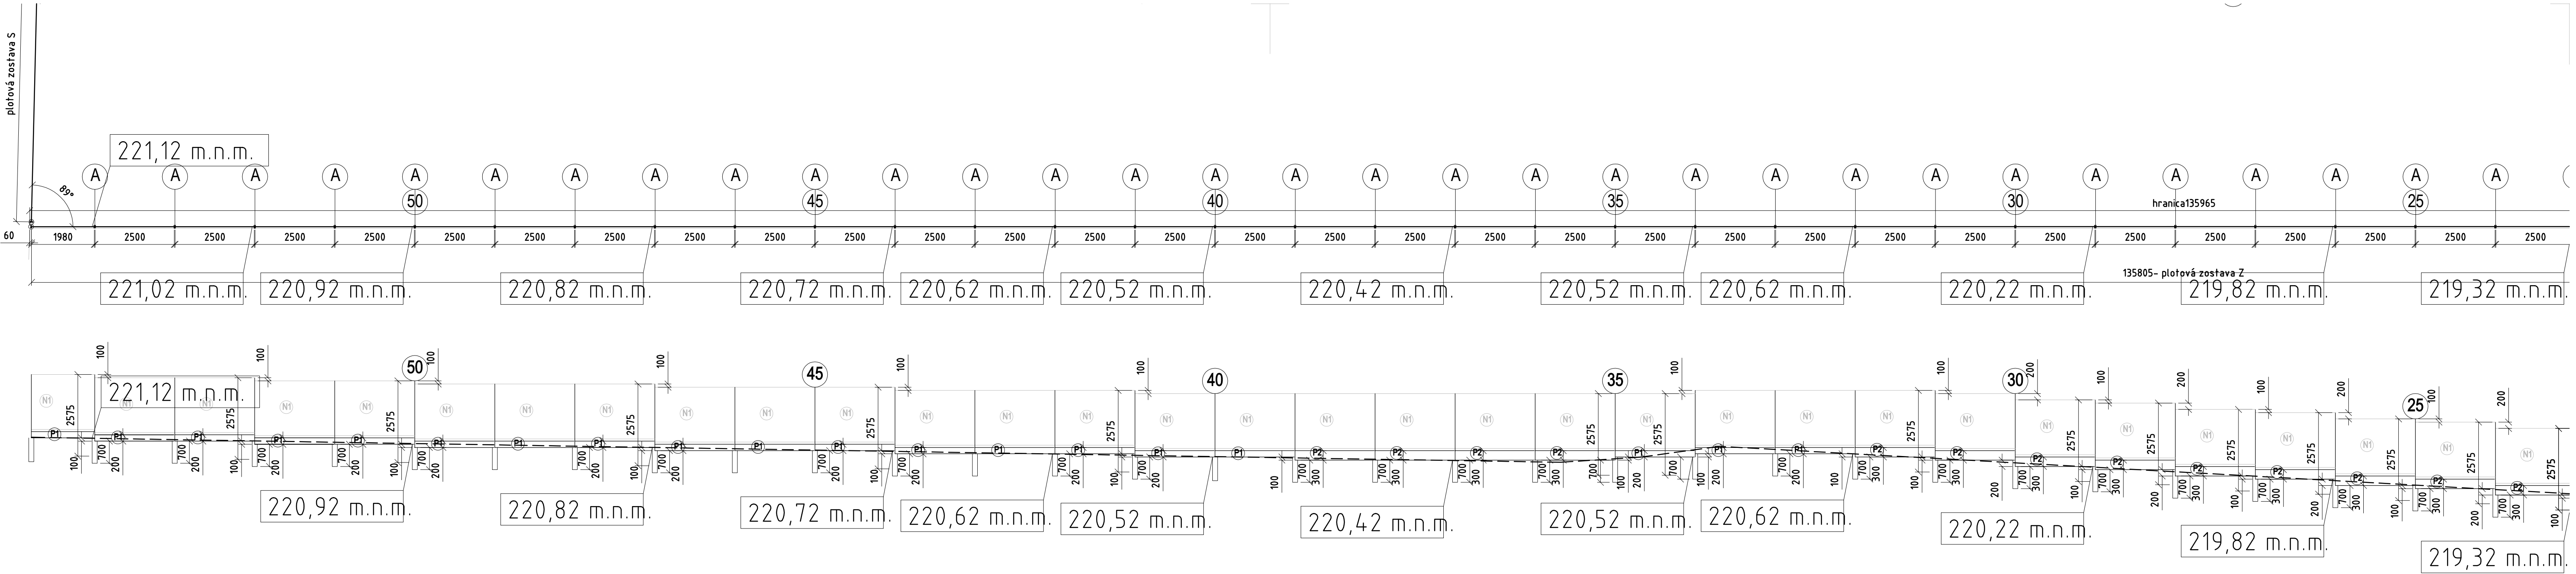

TABUĽKA PREFABRIKÁTOV - podhrabové dosky

Ozn.	Názov	Rozmery /mm/			Počet kusov
		hrúbka	výška	dĺžka	
P 1	podhrabová doska 200 al. 250	40	250/200	2500	41
P 2	podhrabová doska 300	80	300	2500	24
P 3	podhrabová doska 500	80	500	2490	-

plotové stĺpiky - napr. BEKAFIX - RAL 7016

- A dĺžka 2575 - 37 ks
- B dĺžka 3175 - 17 ks

plotové panely - napr. Nylofor 3D - RAL 7016

- N1 rozmer 2500 x 1730 - 54 ks
- B1 brána 1 -
- B2 brána 2 -
- B3 brána 3 -
- B4 brána 4 -